


PPRT SFDM PARC D COMMUNE DE CERNY Carte de zonage réglementaire



MINISTÈRE
DE LA DÉFENSE

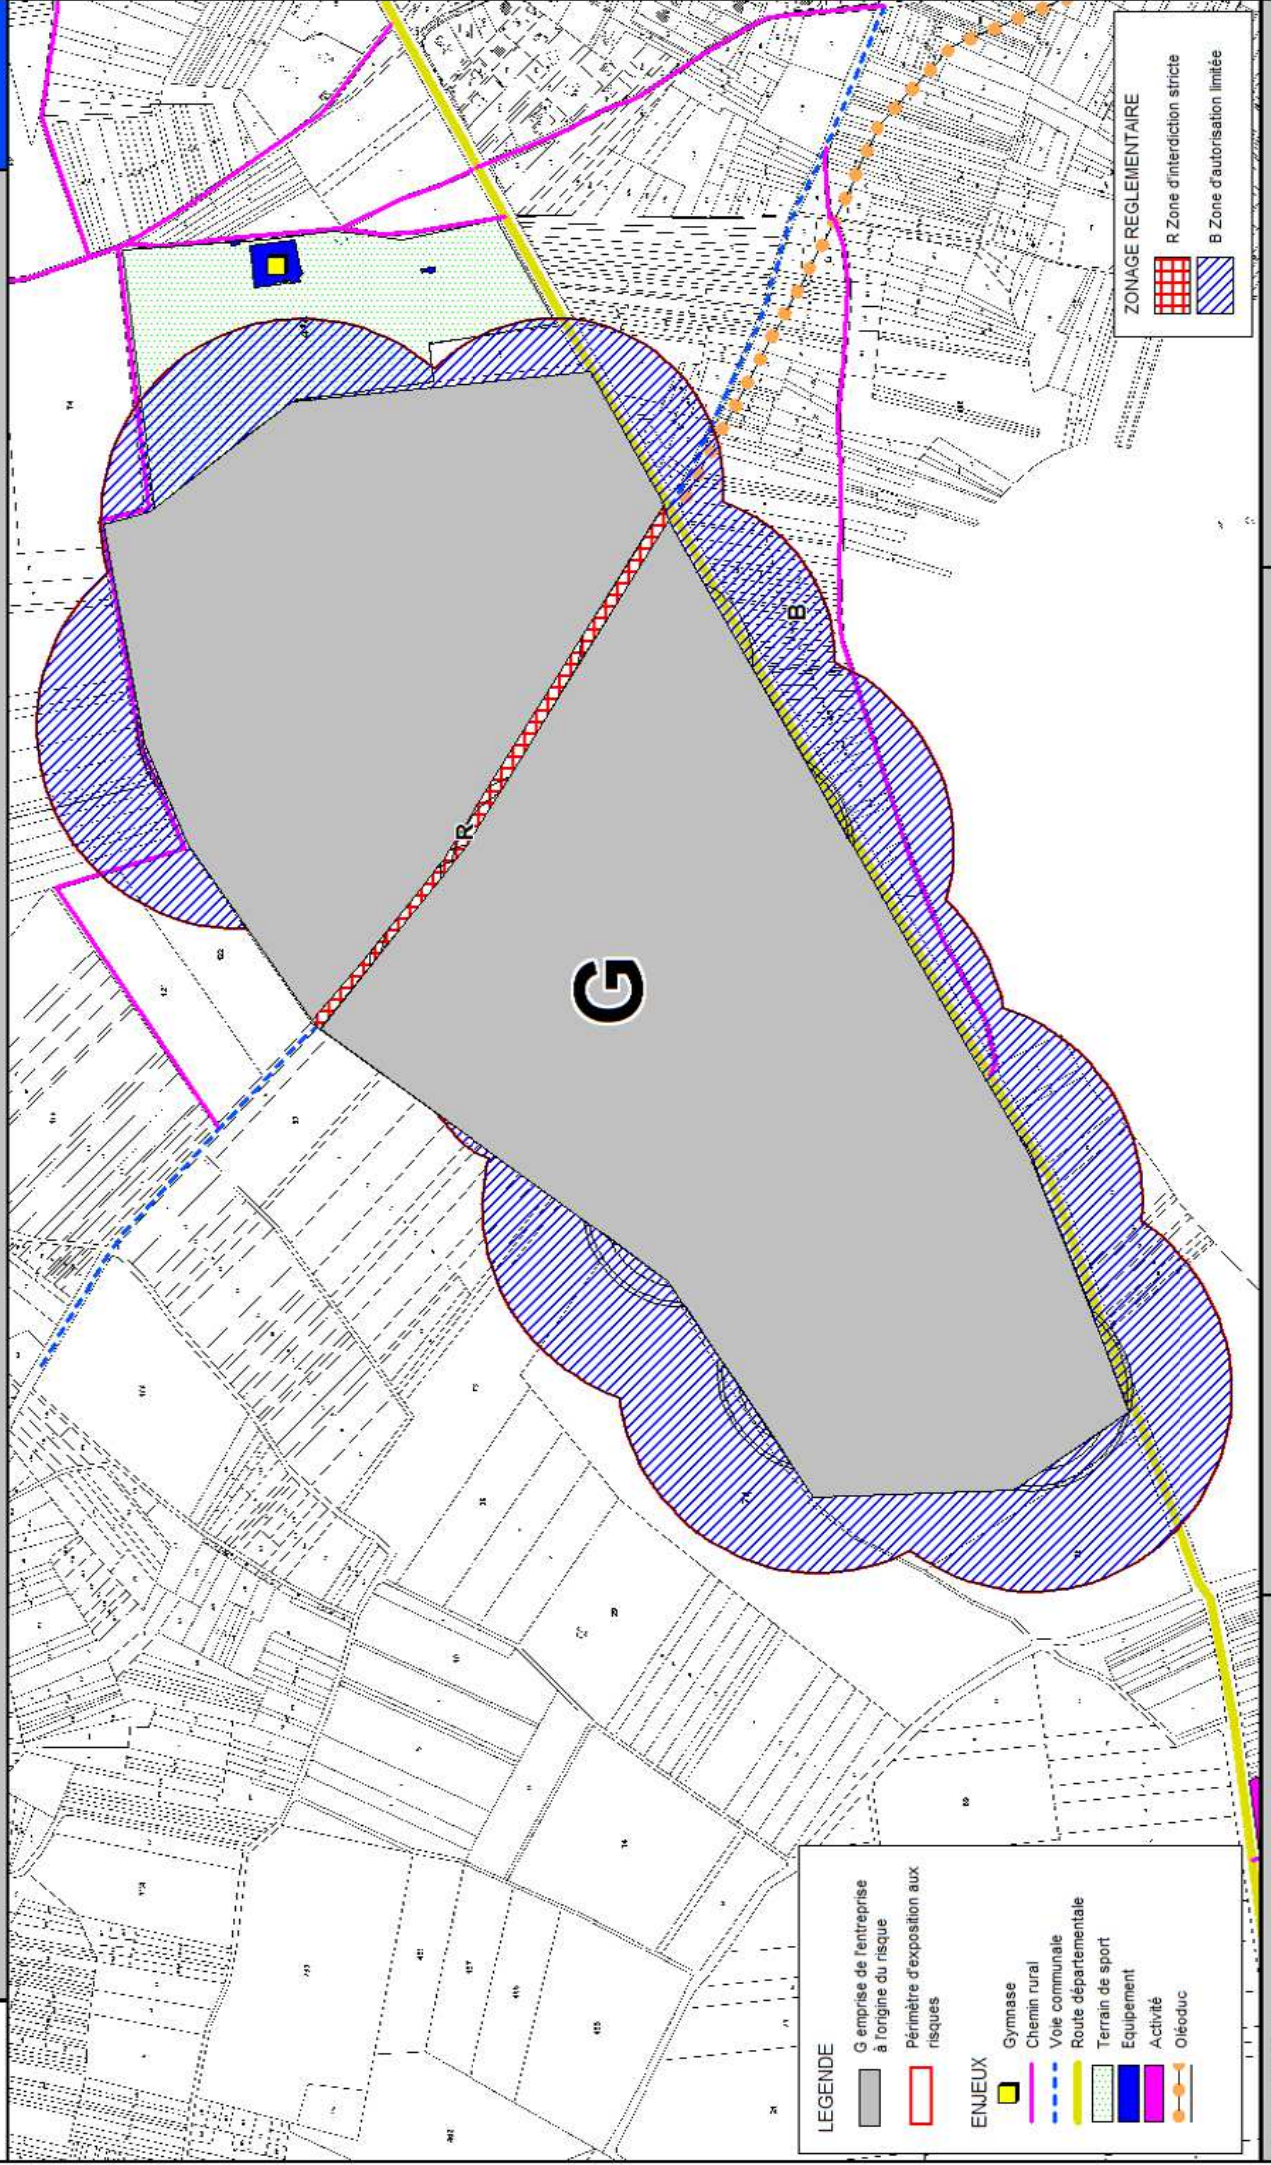

ZONAGE RÉGLEMENTAIRE

- R Zone d'interdiction stricte
- B Zone d'autorisation limitée

LEGENDE

- G emprise de l'entreprise à l'origine du risque
- Périmètre d'exposition aux risques

ENJEUX

- Gymnase
- Chemin rural
- Voie communale
- Route départementale
- Terrain de sport
- Equipement
- Activité
- Oléoduc

Ech 1/5500



Date d'élaboration : février 2015

Sources : © IGN-BDtopo
Cadastré numérisé
Données Ministère de la Défense 2012
Données DDT91 2012